5070 sayılı kanun gereğince güvenli elektronik imza ile imzalanmıştır. ID:31334288320201228114757. Bu kod ile http://evrak.tim.org.tr/ adresinden doğrulayabilirsiniz.

Atelier de Arquitectura

PROJECTO: #Project Name

PROPRIETÁRIO:

REFERÊNCA: LEVANTAMENTO

DESENHO: PLANTA DO 1 PISO

ESCALA: 1:100

DATA: 3, 2020

A.8

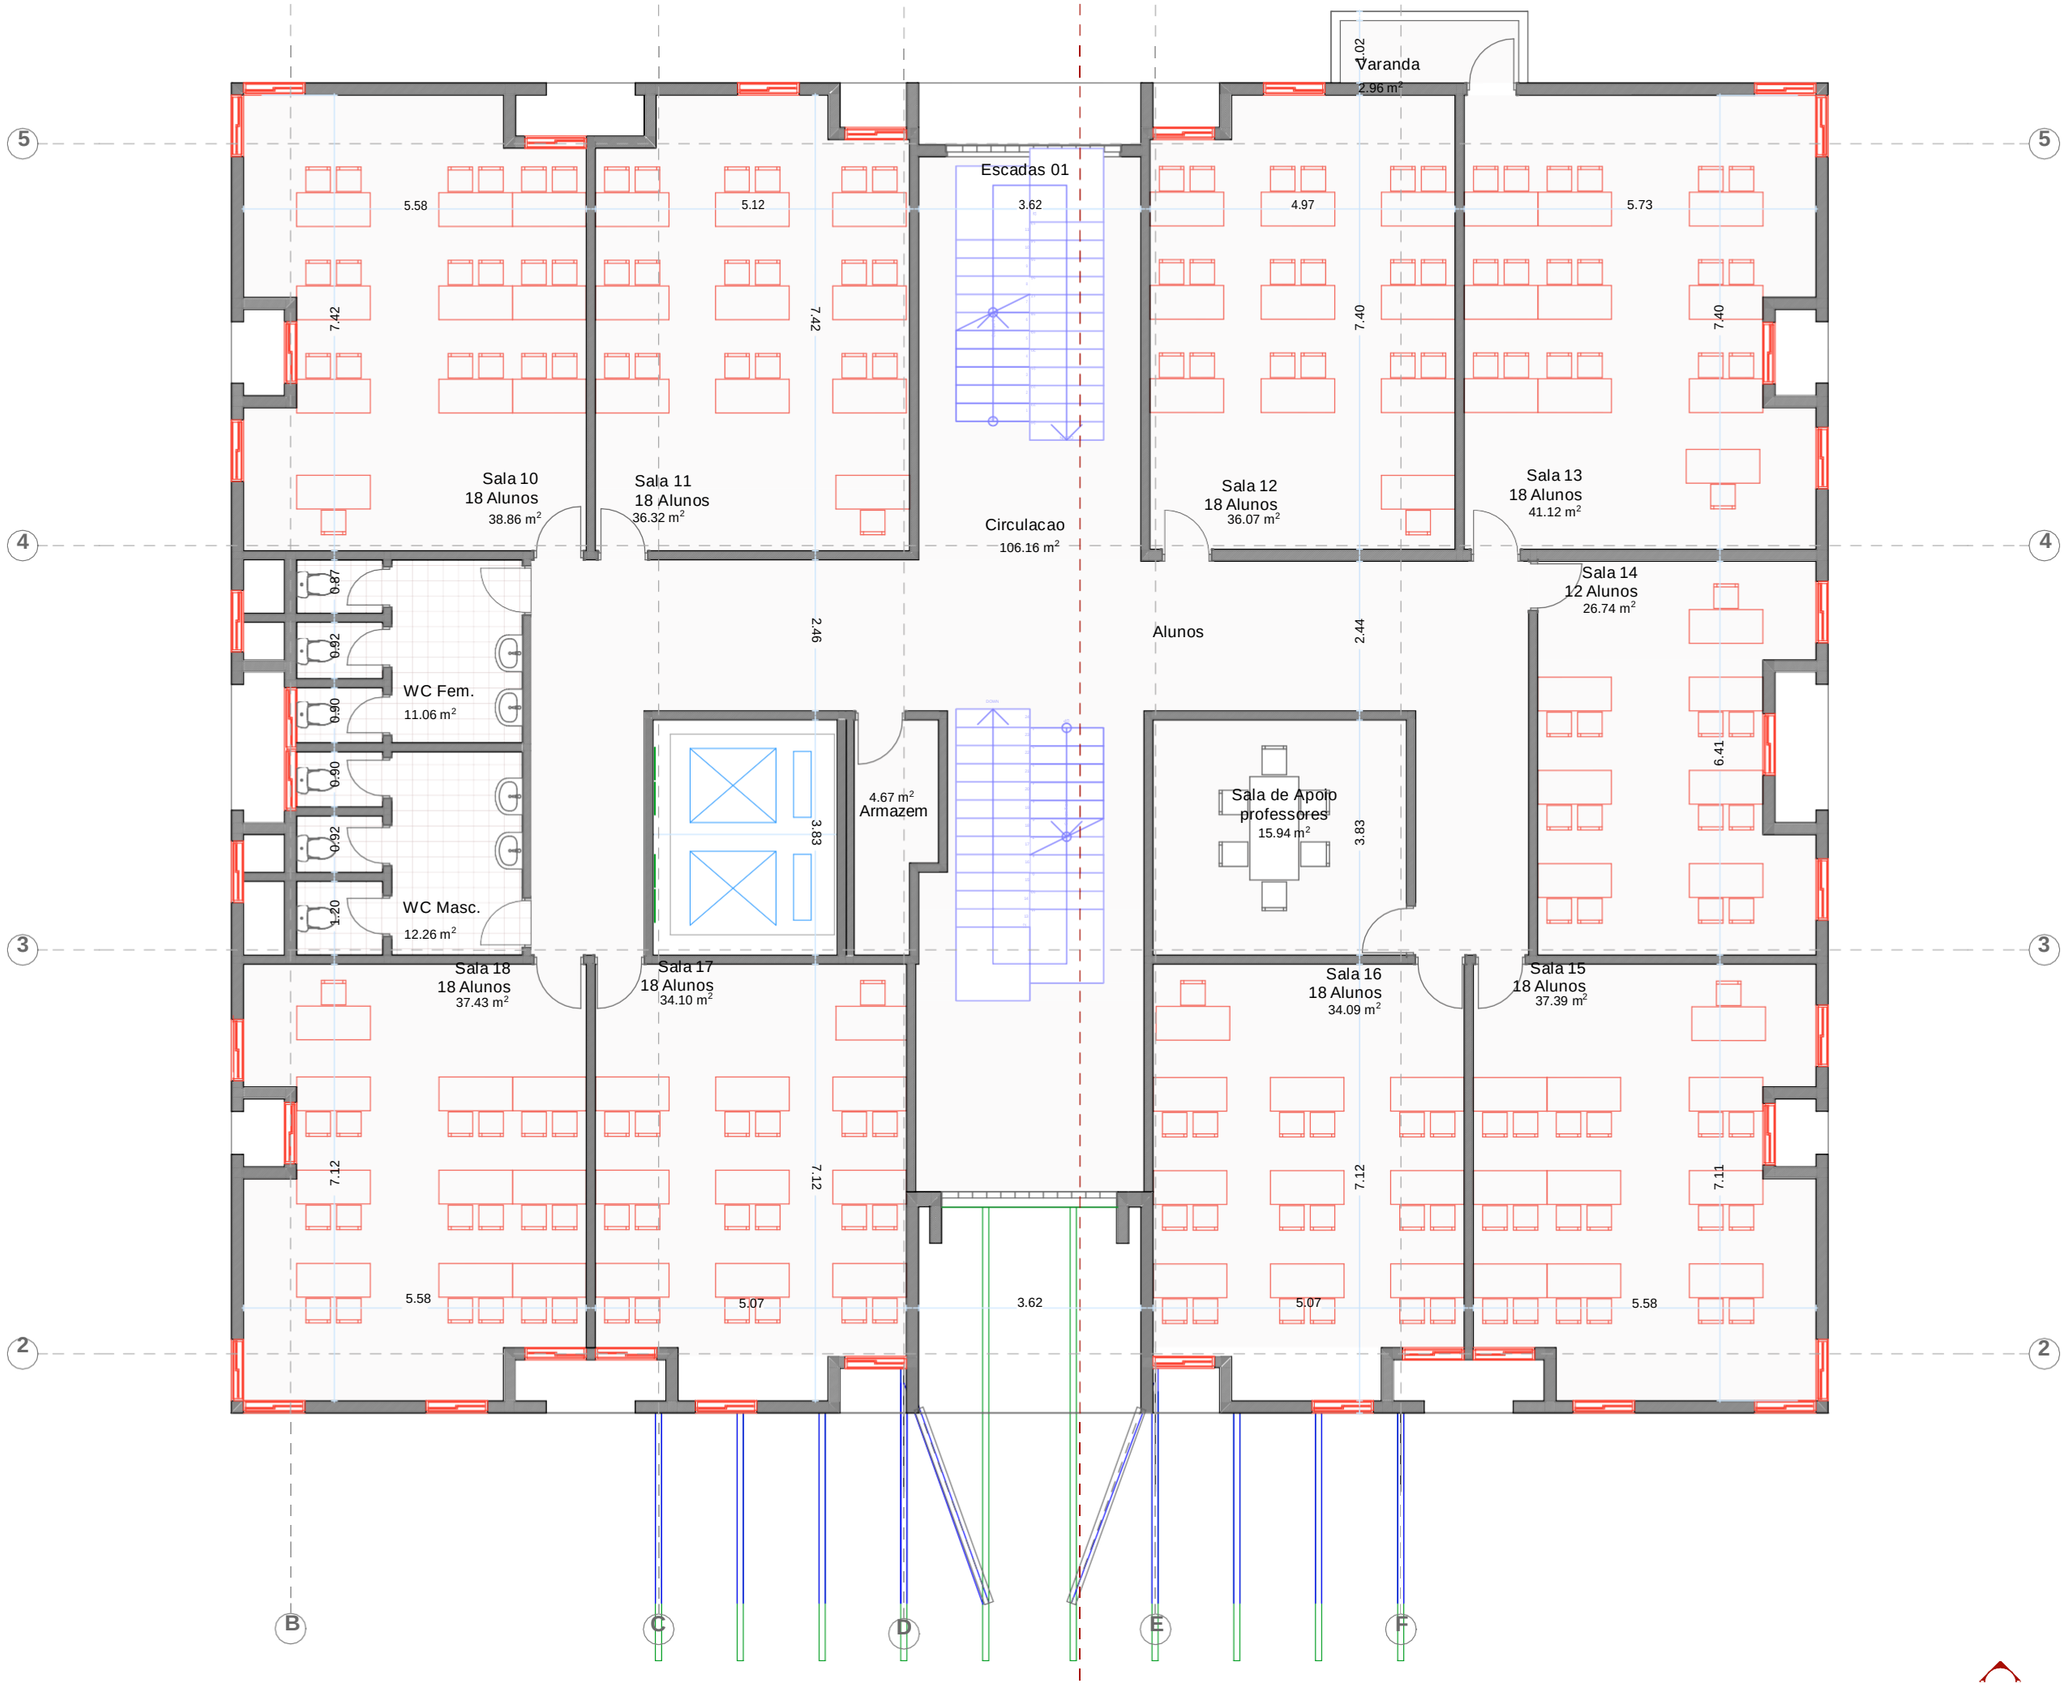

Atelier de Arquitectura

PROJECTO: #Project Name

PROPRIETÁRIO:

REFERÊNCA: LEVANTAMENTO

DESENHO: PLANTA DO 2 PISO

ESCALA: 1:100

DATA: 3, 2020

A.9

5070 sayılı kanun gereğince güvenli elektronik imza ile imzalanmıştır. ID:313342883202012281114757. Bu kod ile http://evrak.tim.org.tr/ adresinden doğrulayabilirsiniz.

PROJECTO: #Project Name

PROPRIETÁRIO:

REFERÊNCA: LEVANTAMENTO

DESENHO: PLANTA DO 3 PISO

ESCALA: 1:100

DATA: 3, 2020

A.10

5070 sayılı kanun gereğince güvenli elektronik imza ile imzalanmıştır. ID:313342883202012281154757. Bu kod ile http://evrak.tim.org.tr/ adresinden doğrulayabilirsiniz.

5070 sayılı kanun gereğince güvenli elektronik imza ile imzalanmıştır. ID:31334288320201228154757. Bu kod ile http://evrak.tim.org.tr/ adresinden doğrulayabilirsiniz.

Atelier de Arquitectura

PROJECTO: #Project Name

PROPRIETÁRIO:

REFERÊNCA: SOBRE POSIÇÕES

DESENHO: LOCALIZACAO 1

ESCALA: 1:50

DATA: 020

A.1

5070 sayılı kanun gereğince güvenli elektronik imza ile imzalanmıştır. ID:313342883202[illegible]4757. Bu kod ile http://evrak.tim.org.tr/ adresinden doğrulayabilirsiniz.

Atelier de Arquitectura

PROJECTO: #Project Name

PROPRIETÁRIO:

REFERÊNCA: SOBRE POSIÇÕES

DESENHO: LOCALIZACAO 1

ESCALA: 1:50

DATA: 020

A.2

RESUMO DE AREAS

AREA DO TERRENO	6758,36	100%
AREA DE IMPLANTACAO	3001,4	44,41 %

RESUMO DE AREAS

AREA DO TERRENO	3693,11	100%
AREA DE IMPLANTACAO	716,42	19,39 %

PROJECTO: #Project Name

REFERÊNCA: SOBRE POSIÇÕES

ESCALA: 1:738,92

A.3

PROPRIETÁRIO:

DESENHO: COMPARACAO DE AREAS

DATA: 020

Atelier de Arquitectura

5070 sayılı kanun gereğince güvenli elektronik imza ile imzalanmıştır. ID:31334288320201281114757. Bu kod ile http://evrak.tim.org.tr/ adresinden doğrulayabilirsiniz.